



PŮDORYSNÉ ROZVRŽENÍ PLOCH

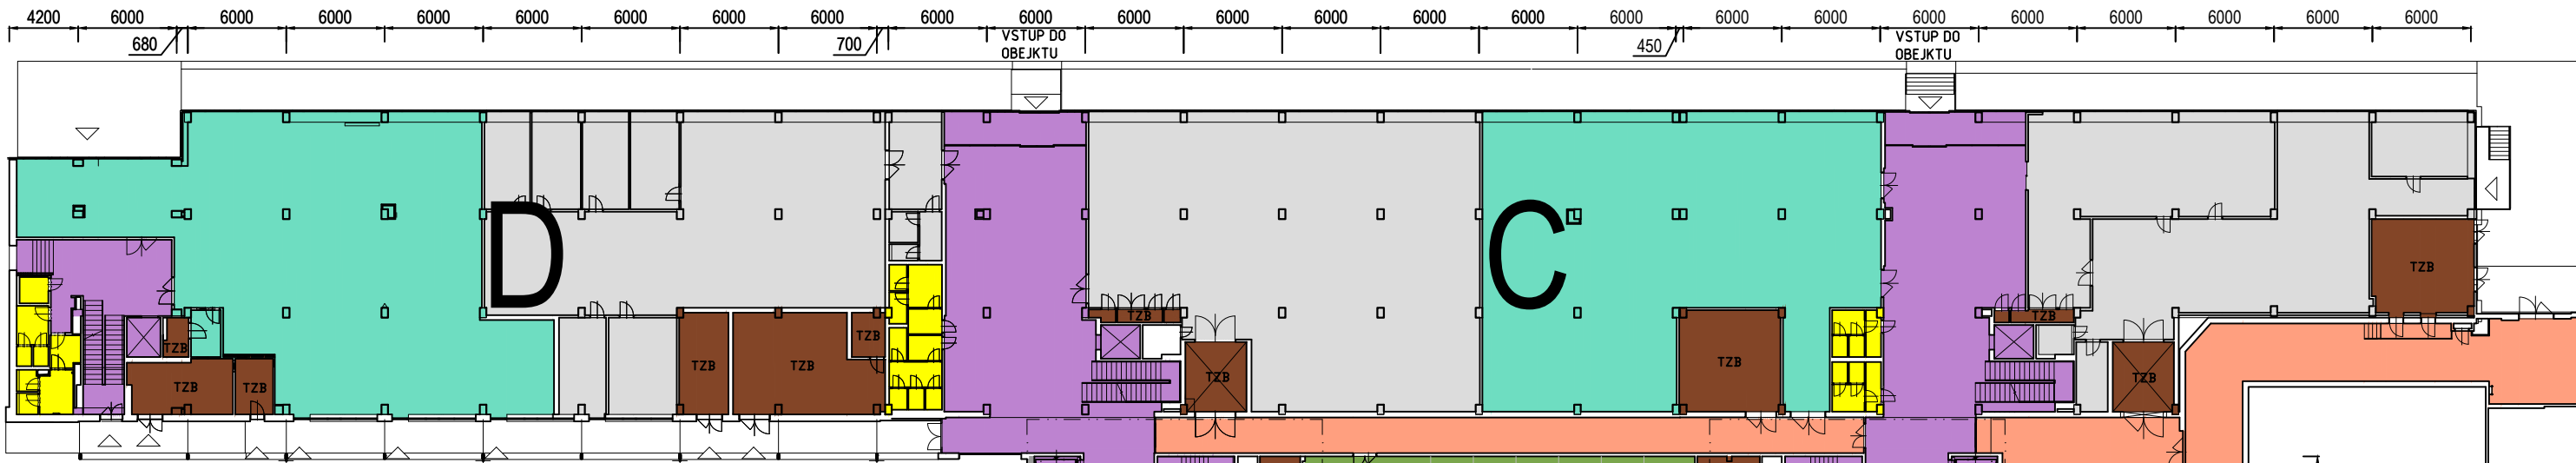

UMÍSTĚNÍ V POSCHODÍ

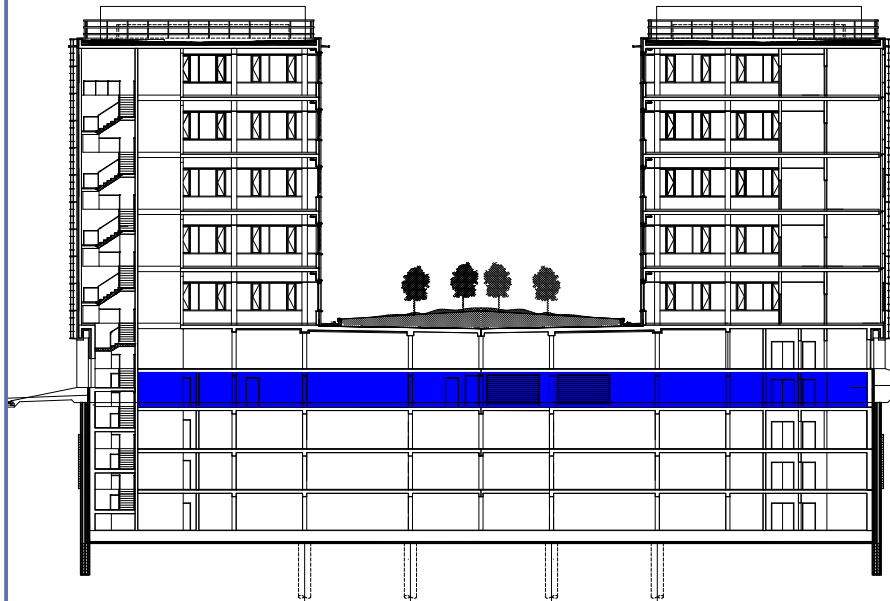


6NP
5NP
4NP
3NP
2NP
1NP
1PP
2PP
3PP
4PP

LEGENDA PLOCH - nová budova


GRAFIKA	OZNAČENÍ PLOCHY	m2
[Orange]	PLOCHA ÚNIKOVÉ KOMUNIKACE	65,68
[Green]	PLOCHA PARKOVACÍCH MÍST	1281,28
[Grey]	POČET PARKOVACÍCH MÍST V 1.NP	99
[Dark Grey]	PLOCHY KOMUNIKACÍ V GARÁŽÍCH	1639,21
[Brown]	PLOCHA TECHNICKÝCH A OBSLUŽNÝCH PROSTOR	373,15

LEGENDA PLOCH - stávající budova

GRAFIKA	OZNAČENÍ PLOCHY	m2
[Teal]	PLOCHA KANCELÁŘE STÁVAJÍCÍ	771,24
[Yellow]	PLOCHA SOC. ZÁZEMÍ	63,98
[Dark Red]	PLOCHA TECHNICKÝCH A OBSLUŽNÝCH PROSTOR	216,57
[Purple]	PLOCHA SPOLEČNÉ KOMUNIKACE	550,57
[Light Orange]	PLOCHA ÚNIKOVÉ KOMUNIKACE	247,10
[Light Grey]	JÍŽ PRONAJATÉ PROSTORY	751,49

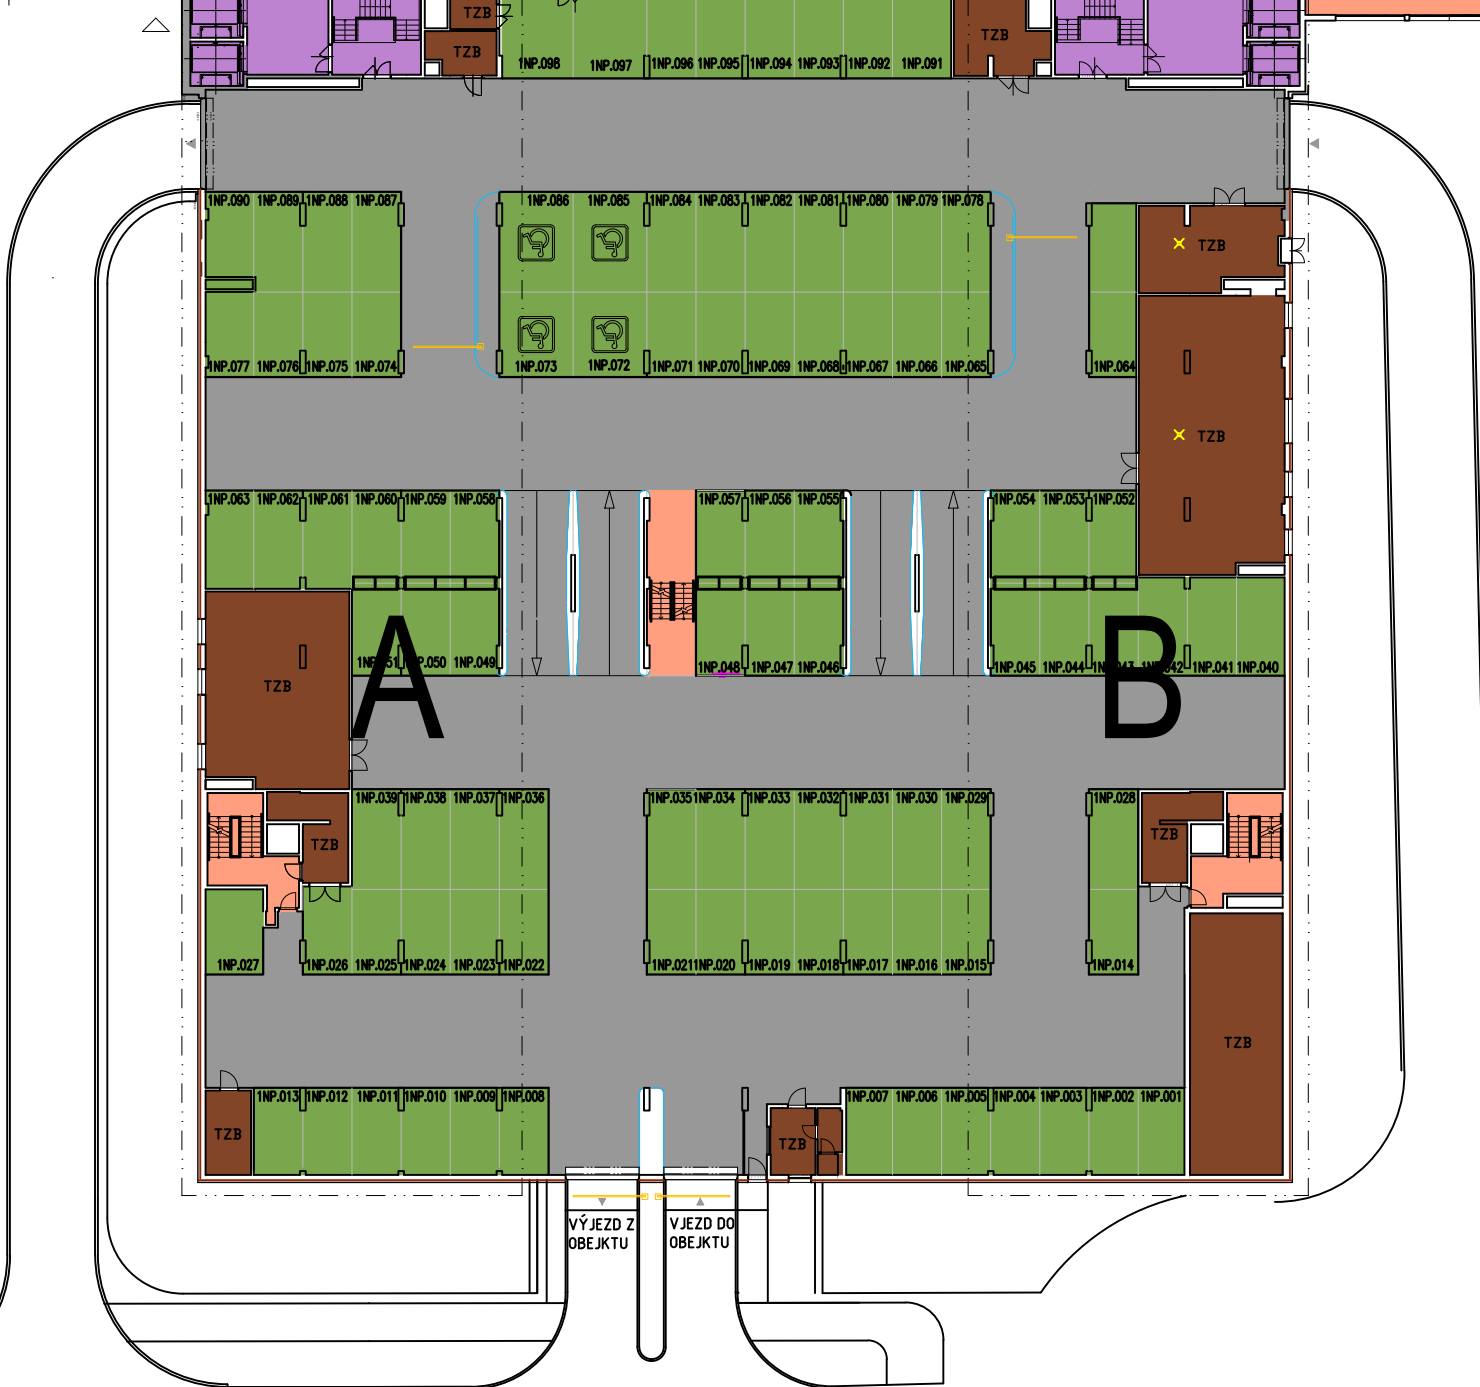

SITUAČNÍ UMÍSTĚNÍ OBJEKTŮ

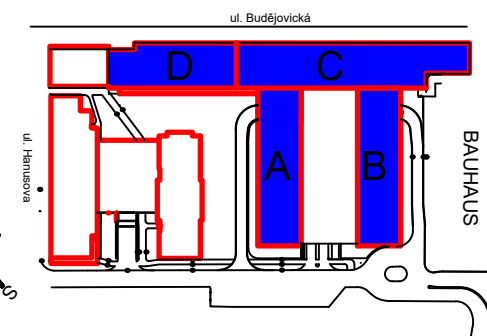

- ADMINISTRATIVNÍ BUDOVA -
Budějovická 3

Pankrác, a.s.
Budějovická 64/5
140 00 Praha 4-Michle
Czech Republic