



PŮDORYSNÉ ROZVRŽENÍ PLOCH

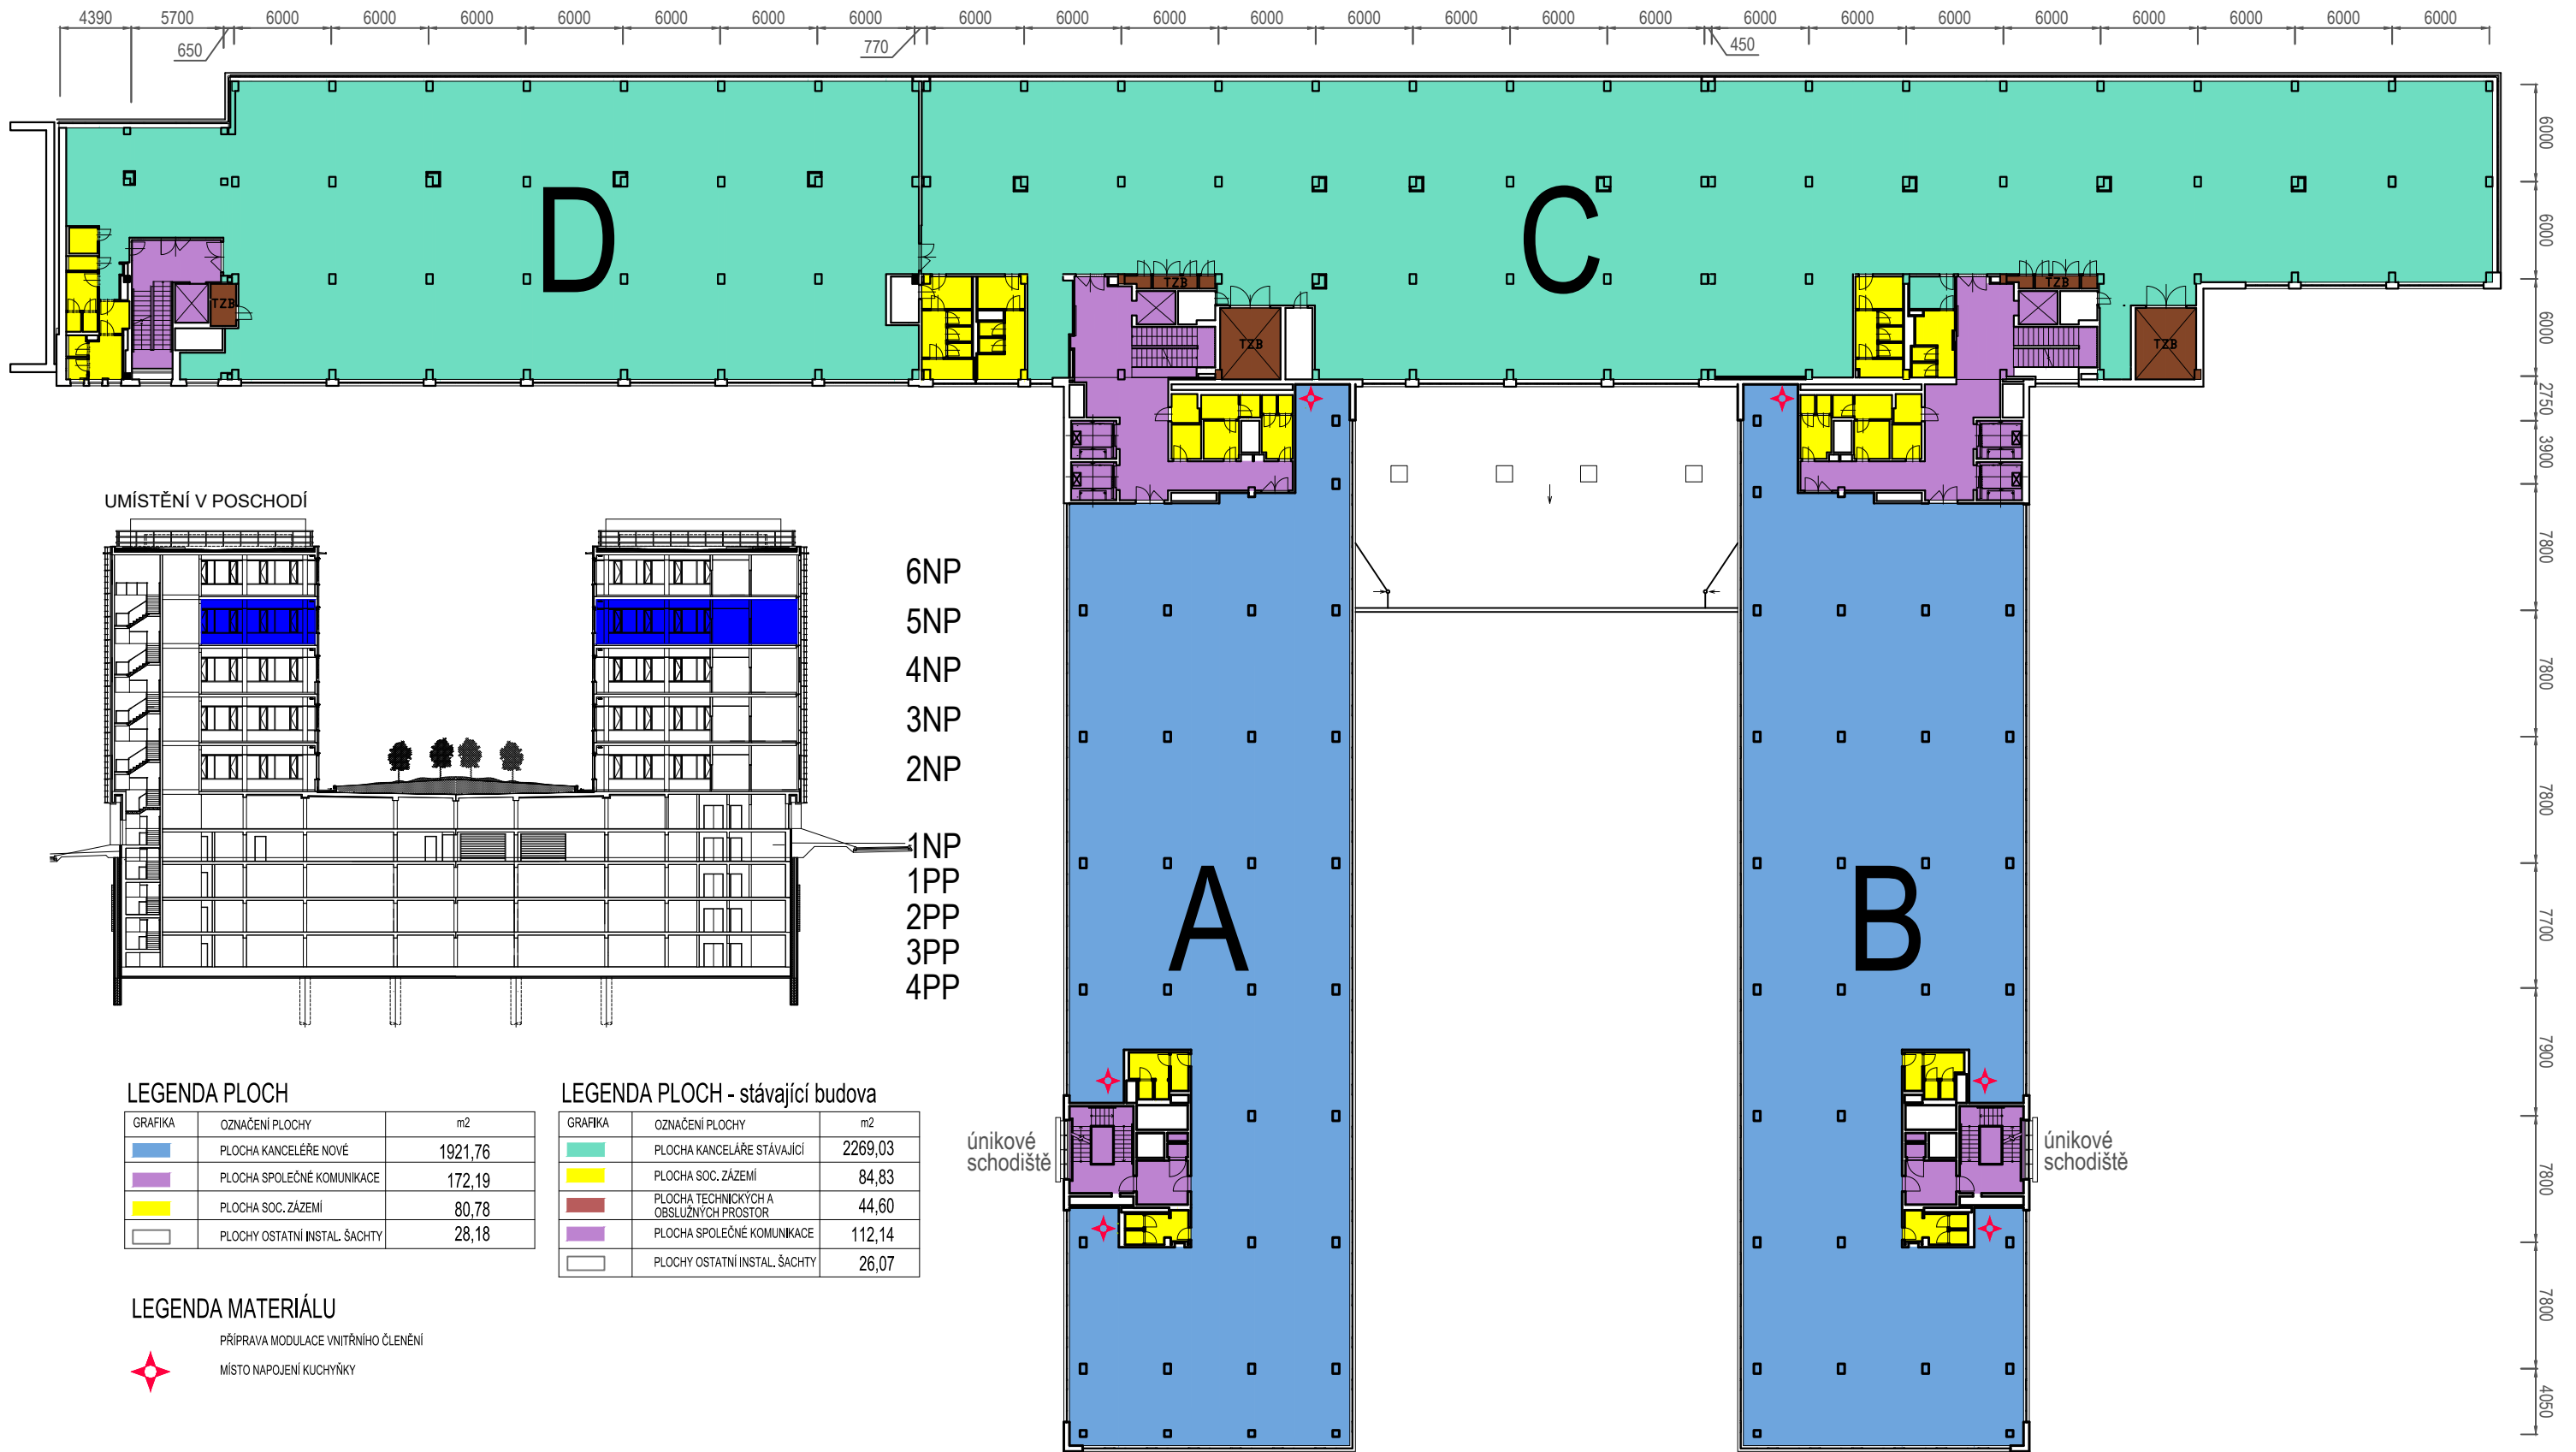

UMÍSTĚNÍ V POSCHODÍ

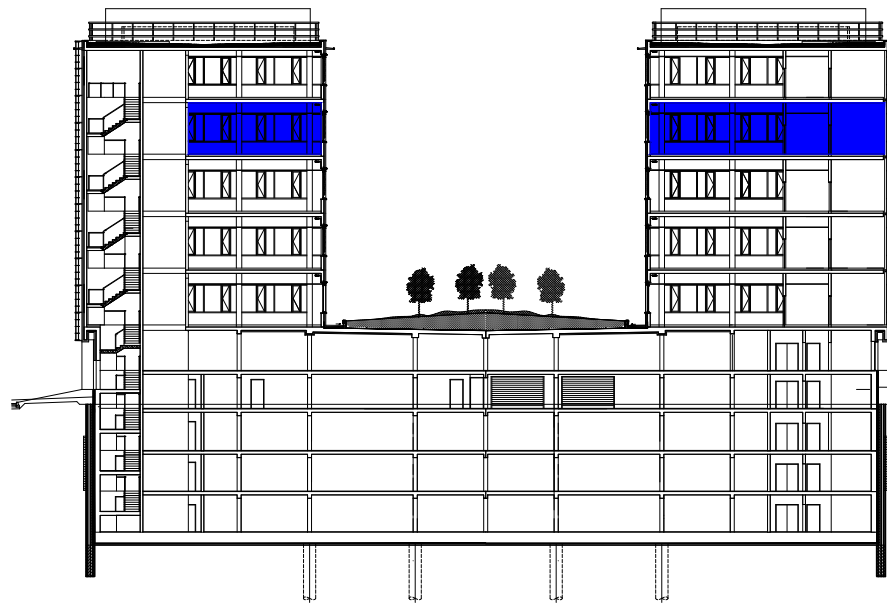

6NP
5NP
4NP
3NP
2NP
1NP
1PP
2PP
3PP
4PP

LEGENDA PLOCH

GRAFIKA	OZNAČENÍ PLOCHY	m ²
	PLOCHA KANCELÁŘE NOVÉ	1921,76
	PLOCHA SPOLEČNÉ KOMUNIKACE	172,19
	PLOCHA SOC. ZÁZEMÍ	80,78
	PLOCHY OSTATNÍ INSTAL. ŠACHTY	28,18

LEGENDA PLOCH - stávající budova

GRAFIKA	OZNAČENÍ PLOCHY	m ²
	PLOCHA KANCELÁŘE STÁVAJÍCÍ	2269,03
	PLOCHA SOC. ZÁZEMÍ	84,83
	PLOCHA TECHNICKÝCH A OBSLUŽNÝCH PROSTOR	44,60
	PLOCHA SPOLEČNÉ KOMUNIKACE	112,14
	PLOCHY OSTATNÍ INSTAL. ŠACHTY	26,07

LEGENDA MATERIÁLU

- PŘÍPRAVA MODULACE VNITŘNÍHO ČLENĚNÍ
- MÍSTO NAPOJENÍ KUCHYŇKY

únikové schodiště

únikové schodiště

B3 - ADMINISTRATIVNÍ BUDOVA -
Budějovická 3

Pankrác, a.s.
Budějovická 64/5
140 00 Praha 4-Michle
Czech Republic



SITUAČNÍ UMÍSTĚNÍ OBJEKTŮ

