



PŮDORYSNÉ ROZVRŽENÍ PLOCH

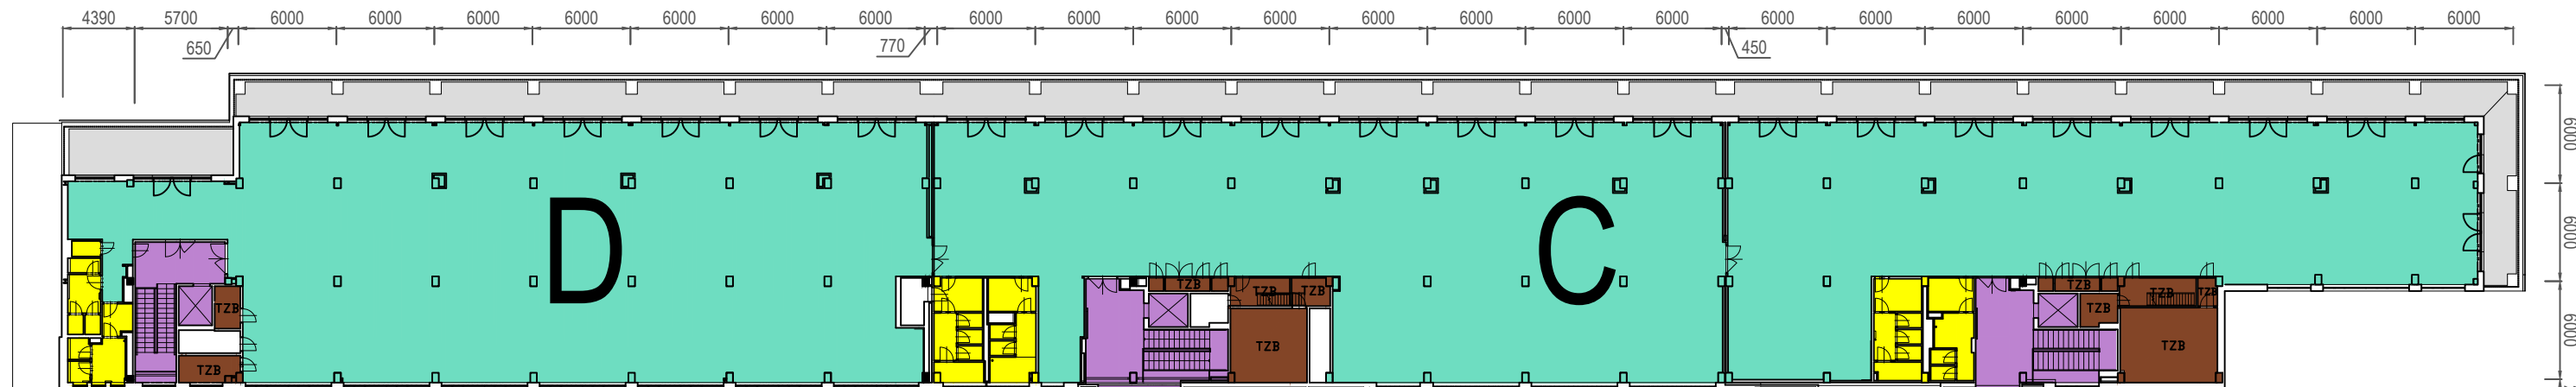

UMÍSTĚNÍ V POSCHODÍ

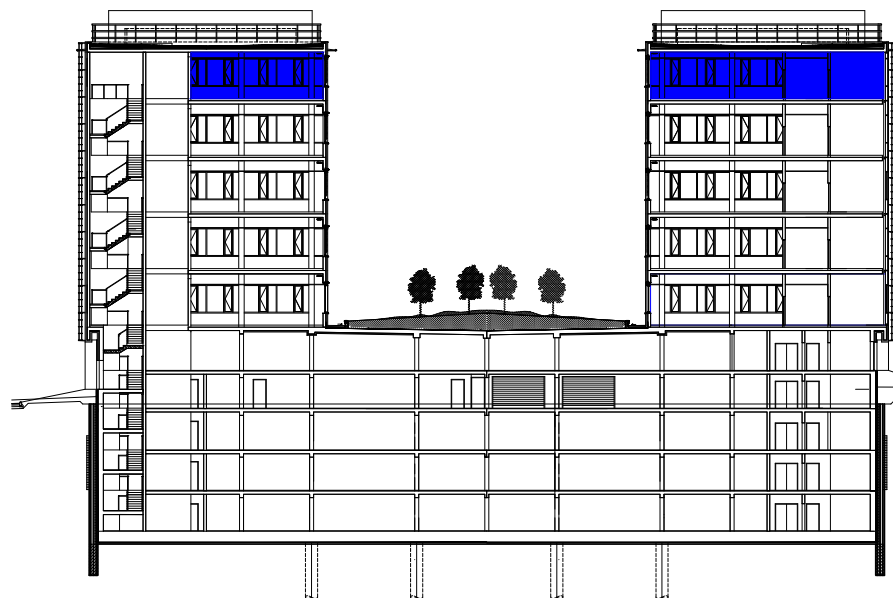

- 6NP
- 5NP
- 4NP
- 3NP
- 2NP
- 1NP
- 1PP
- 2PP
- 3PP
- 4PP

LEGENDA PLOCH

GRAFKA	OZNAČENÍ PLOCHY	m ²
	PLOCHA KANCELÁŘE NOVÉ	1921,76
	PLOCHA SPOLEČNÉ KOMUNIKACE	172,15
	PLOCHA SOC. ZÁZEMÍ	80,94
	PLOCHY OSTATNÍ INSTAL. ŠACHTY	33,00

LEGENDA PLOCH - stávající budova

GRAFKA	OZNAČENÍ PLOCHY	m ²
	PLOCHA KANCELÁŘE STÁVAJÍCÍ	1817,51
	PLOCHA SOC. ZÁZEMÍ	88,93
	PLOCHA TECHNICKÝCH A OBSLUŽNÝCH PROSTOR	47,07
	PLOCHA SPOLEČNÉ KOMUNIKACE	119,05
	PLOCHY OSTATNÍ INSTAL. ŠACHTY	14,53
	PLOCHY ZPEVNĚNÉ TERASY	328,13

LEGENDA MATERIÁLU


- PŘÍPRAVA MODULACE VNITŘNÍHO ČLENĚNÍ
- MÍSTO NÁPOJENÍ KUCHYŇKY

únikové schodiště

únikové schodiště



SITUAČNÍ UMÍSTĚNÍ OBJEKTŮ

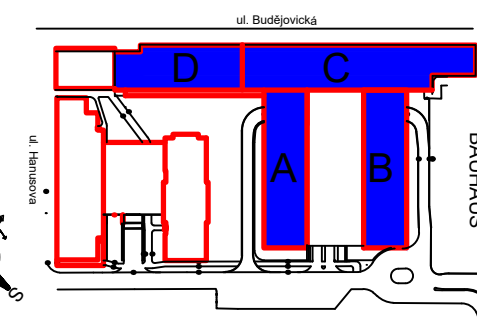

B3 - ADMINISTRATIVNÍ BUDOVA -
Budějovická 3

Pankrác, a.s.
Budějovická 64/5
140 00 Praha 4-Michle
Czech Republic